ΟΨΗ
ΤΟΙΧΟΥ
ΚΛΙΜΑΚΑ
1:250

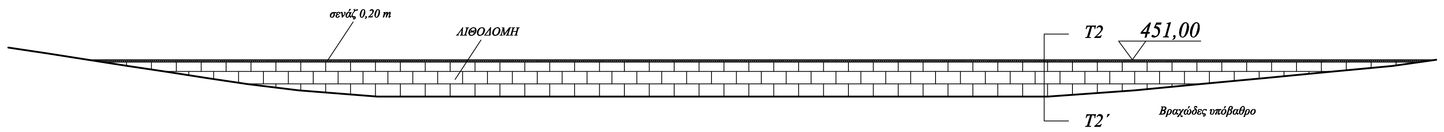

ΤΟΜΗ T2 - T2΄
ΚΛΙΜΑΚΑ 1:25

& ÔÖÐÉÊÇ ÄÉÁÓÏÏÇ ÄÐÉ×ÙÓÇÓ

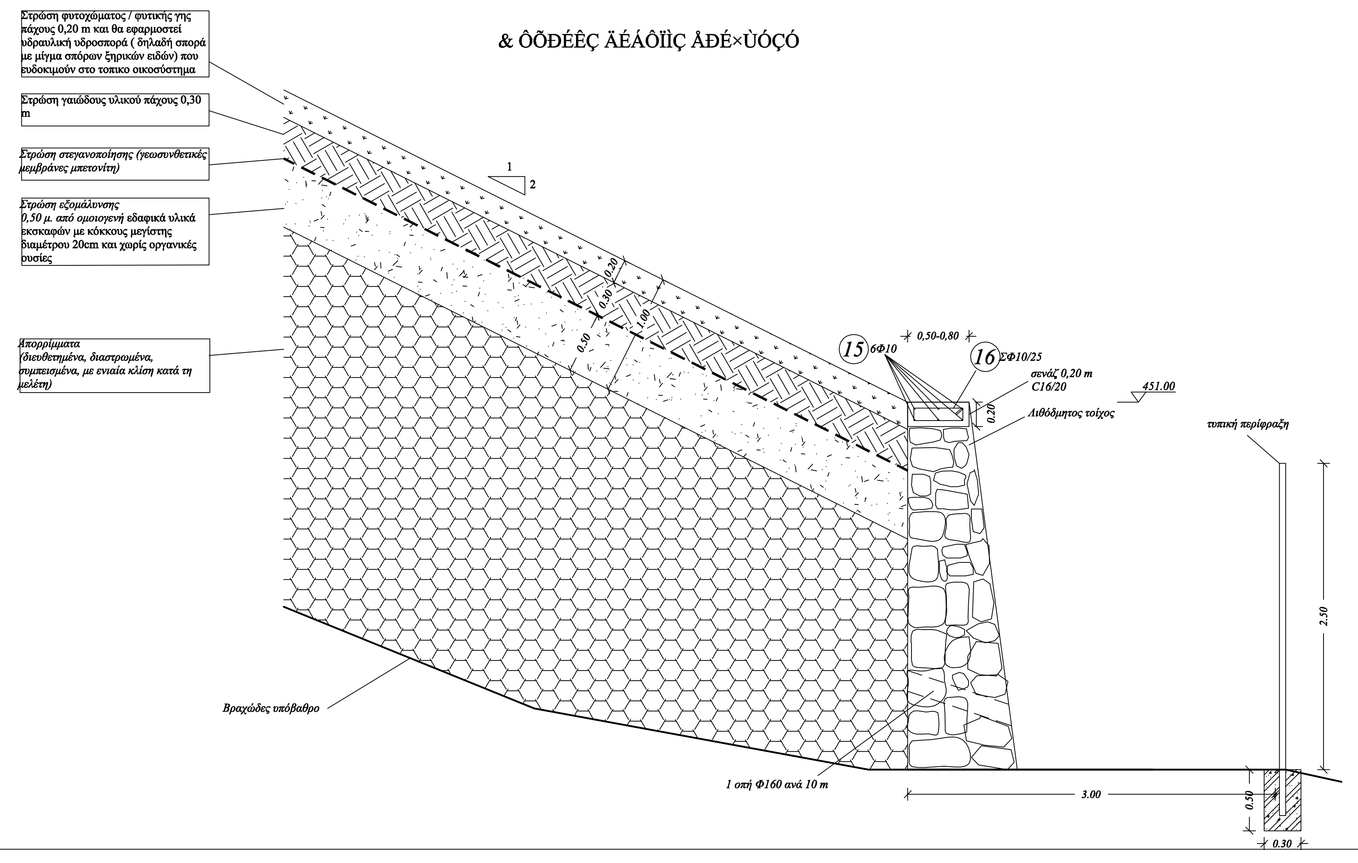

ΠΑΡΑΔΟΧΕΣ ΥΠΟΛΟΓΙΣΜΟΥ

Κανονισμοί
Βάσεις Σχεδιασμού: EN1990
Τοιχοποία: EN1996
Γεωτεχνικός Σχεδιασμός: EN1997
Αντισεισμικός Σχεδιασμός: EN1998

Παράμετροι Αντισεισμικού Σχεδιασμού

Σεισμική Ζώνη: Z2
Οριζόντια εδαφική επιτάχυνση ag = 0,24g
Κατακόρυφη εδαφική επιτάχυνση λ= avg/ag = 0,90
Μειωτικός συντελεστής συμπεριφοράς τοίχου r =1,50
Συντελεστής εδάφους S = 1,20
Σεισμικός συντελεστής (οριζόντια) kH = 0,192
Σεισμικός συντελεστής (κατακόρυφα) kV = 0,096

Υλικά Κατασκευής

Λιθόδμητος Τοίχος χωρίς αρμολόγημα
Λίθοι: Συλλεκτοί από την περιοχή του έργου
Κονίαμα: Ασβεστοτσιμεντοκονίαμα τοιχοποιίας των 150 Kg τσιμέντου
+ 120 Kg Ασβέστου ανά 1 m³ Άμμου
Σενάζ από σκυρόδεμα C16/20 και οπλισμό B500C

ΕΛΛΗΝΙΚΗ ΔΗΜΟΚΡΑΤΙΑ
ΠΕΡΙΦΕΡΕΙΑ ΝΟΤΙΟΥ ΑΙΓΑΙΟΥ
ΔΗΜΟΣ ΣΥΜΗΣ

ΕΡΓΟ :

"ΜΕΛΕΤΕΣ ΑΠΟΚΑΤΑΣΤΑΣΗΣ ΧΑΔΑ στη θέση "Γλυφωνιές" ΔΗΜΟΥ ΣΥΜΗΣ"

ΤΟΠΟΣ ΕΡΓΟΥ : *Θέση "Γλυφωνιές" - ΚΑΕΚ 100711801084*

ΤΕΧΝΙΚΕΣ ΥΠΗΡΕΣΙΕΣ
ΔΗΜΟΥ ΣΥΜΗΣ

ΘΕΜΑ ΣΧΕΔΙΟΥ	ΑΡΙΘΜΟΣ ΣΧΕΔΙΟΥ
ΛΙΘΟΔΜΗΤΟΣ ΤΟΙΧΟΣ ΣΤΟΝ ΠΟΔΑ ΤΟΥ ΠΡΑΝΟΥΣ & ΛΕΠΤΟΜΕΡΕΙΑ ΕΠΙΧΩΣΗΣ	*Λ1*
ΚΛΙΜΑΚΑ 1 : 25	*ΙΟΥΛΙΟΣ 2019*

ΘΕΩΡΗΣΗ ΥΠΗΡΕΣΙΑΣ	ΕΛΕΓΧΟΣ	ΣΦΡΑΓΙΔΑ - ΥΠΟΓΡΑΦΗ
Αναπλ. Προϊστομένη ΤΥ		
Αργ. Τοπογράφος Μηχανικός		ΚΟΛΟΚΥΘΑΣ ΙΩΑΝΝΗΣ Πολιτικός Μηχανικός

Ψηφιακά υπογεγραμμένο από ELEFTHERIOS PAPAKALODOUKAS
Ημερομηνία: 2022.01.18 11:33:55 EET